

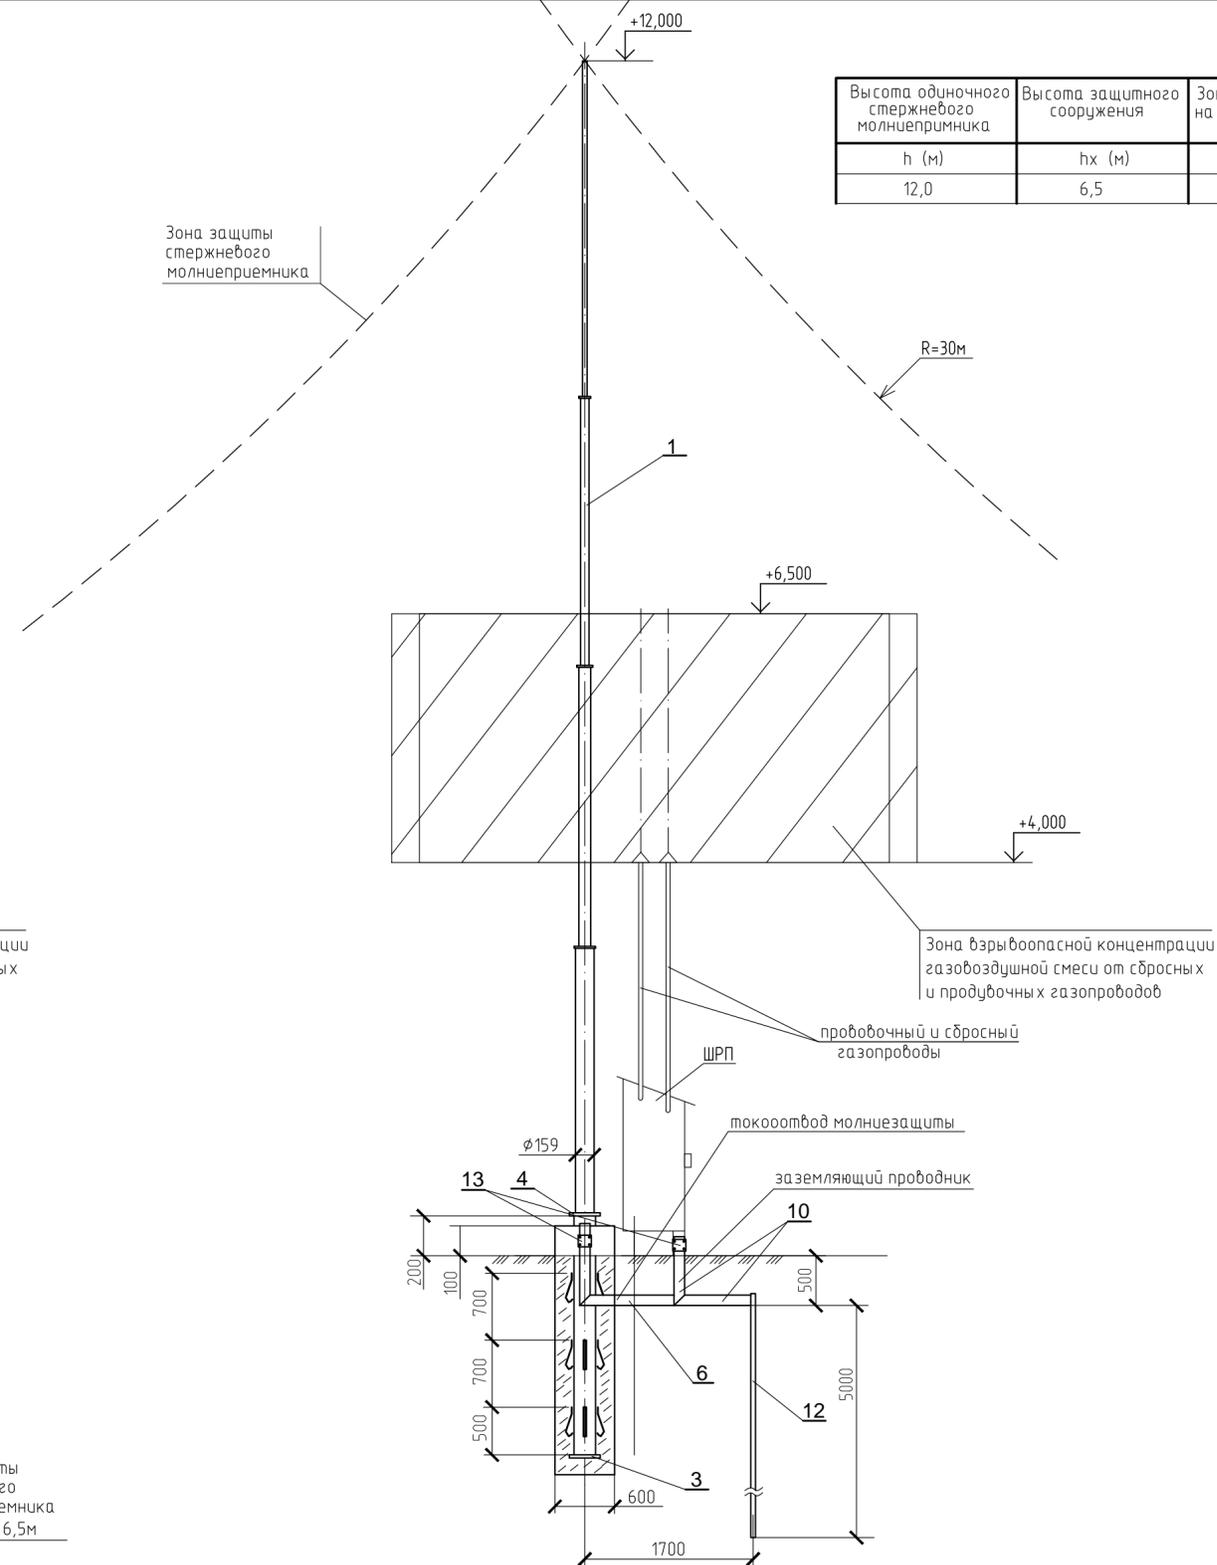


Высота одиночного стержневого молниеприемника	Высота защитного сооружения	Зона защиты на высоте hx(м)
h (м)	hx (м)	гх (м)
12,0	6,5	5,4

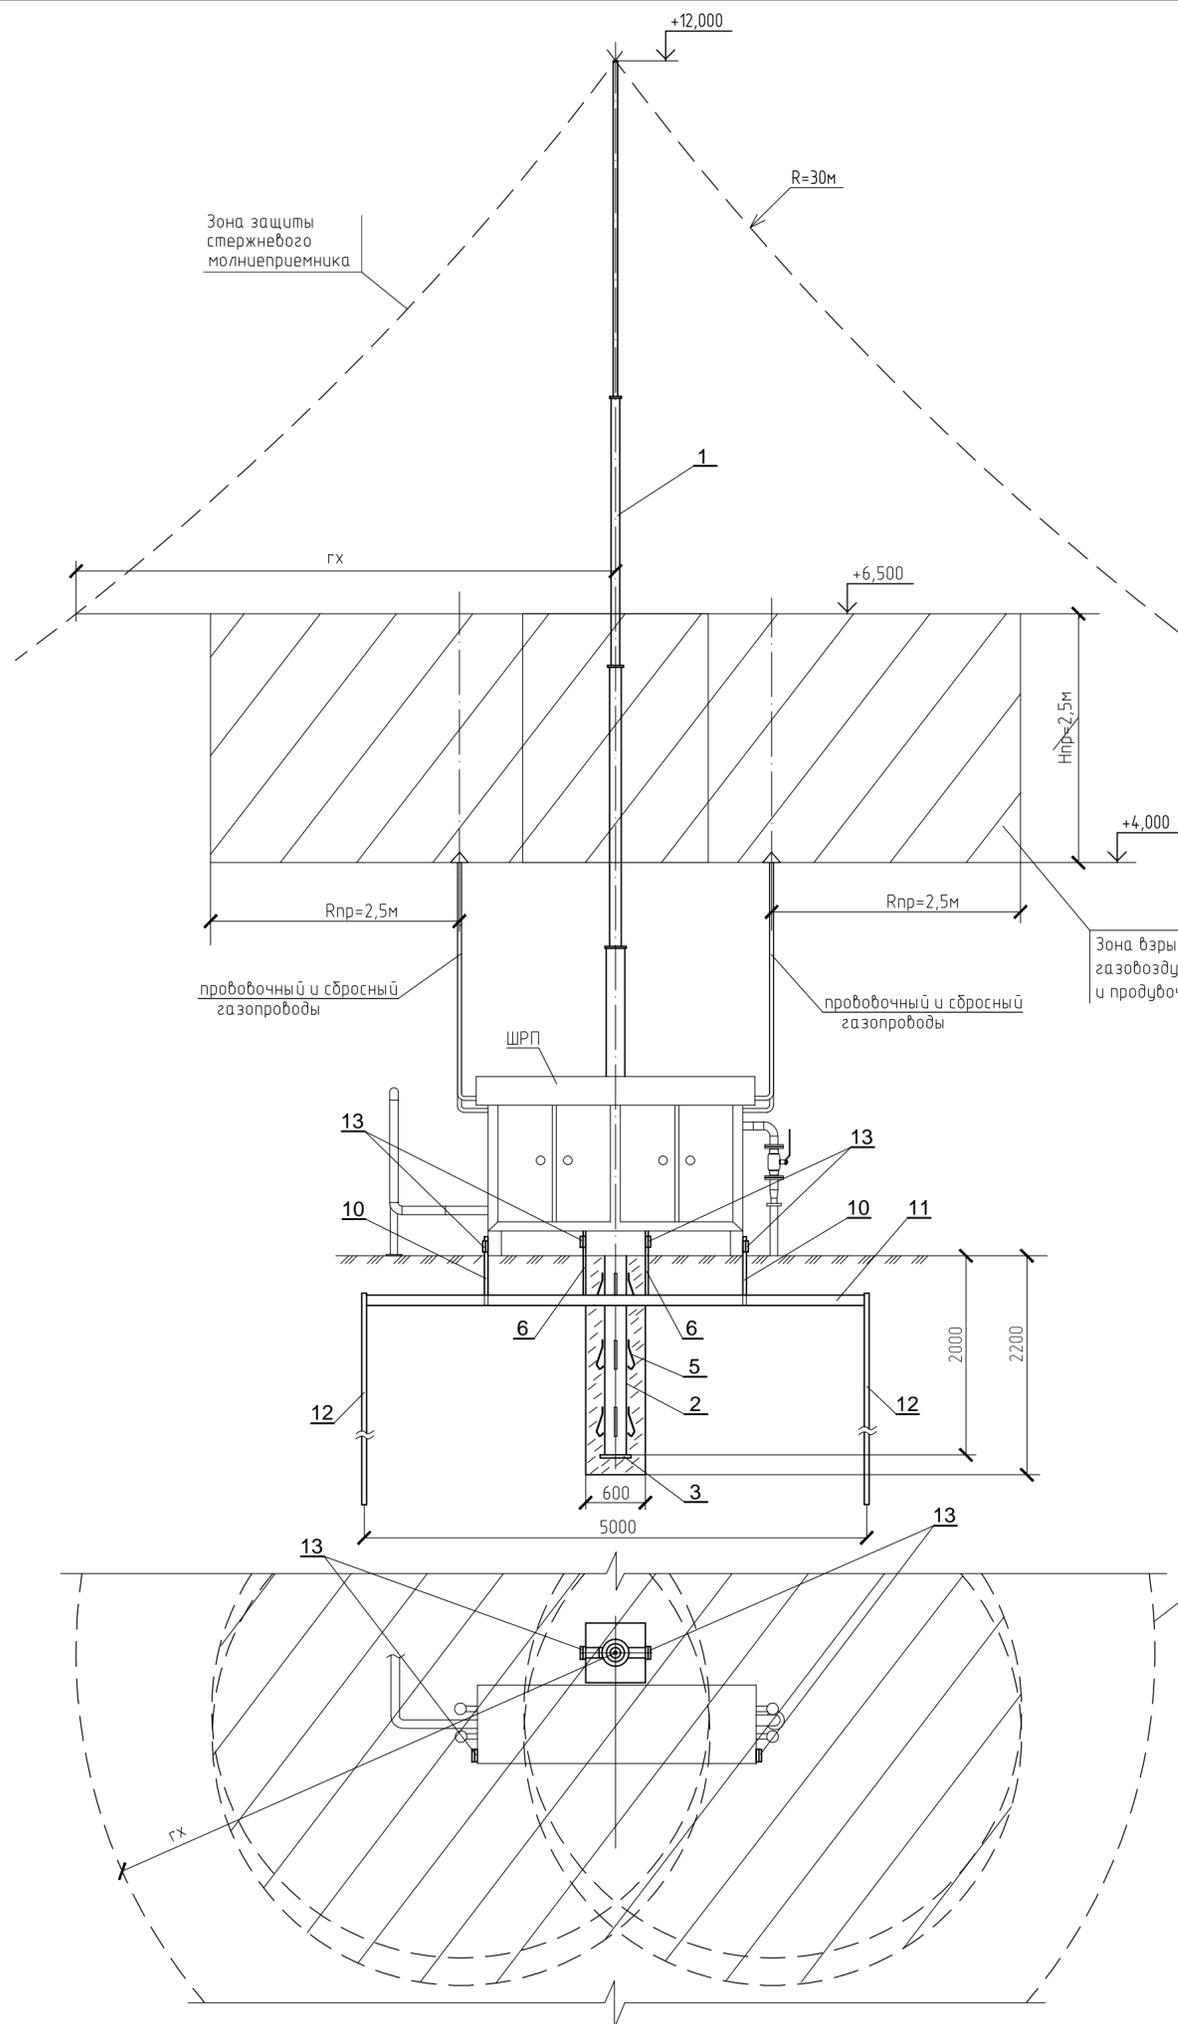

Зона защиты стержневого молниеприемника на высоте 6,5м

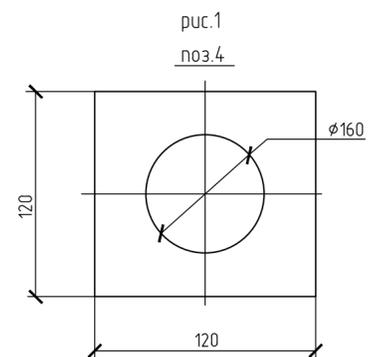

1. Спецификация материалов представлено на листе 3.

Изм.	Кол.	Лист	№ док.	Подпись	Дата	Стадия	Лист	Листов
Разраб.						Шкафной регуляторный пункт	С	2
Пров.								
Н.контр.						Молниезащита ШРП (начало). М1:50		
Чтв.								

СОГЛАСОВАНО

Взам. инв.№

Подпись и дата

Инв.№ подл.